

REALIZZAZIONE DELLA NUOVA SCUOLA ELEMENTARE DELL'ISTITUTO COMPRENSIVO STATALE "FLORESTE MALFER" DI GARDA, MEDIANTE DEMOLIZIONE E RICOSTRUZIONE IN LOCO
CUP J28E18000350004 M4-C1 INV. 3.3

PROGETTO ESECUTIVO
Progetto architettonico



COMMITTENTE: COMUNE DI GARDA
LUNGOLAGO REGINA ADELAIDE, 15 - GARDA

PROGETTO: STUDIO 339A ZOPPI+ASSOCIATI
via Cernaia, 229/A - Verona

Progetto - Prospetti 01

aggiornamenti	colore	titolo	data	autore	scale	formato	numero	data	progetto	disegnato	completato
832	832	832	832	832	832	832	832	832	832	832	832


12



PROSPETTO OVEST
1:50



PROSPETTO SUD
1:50

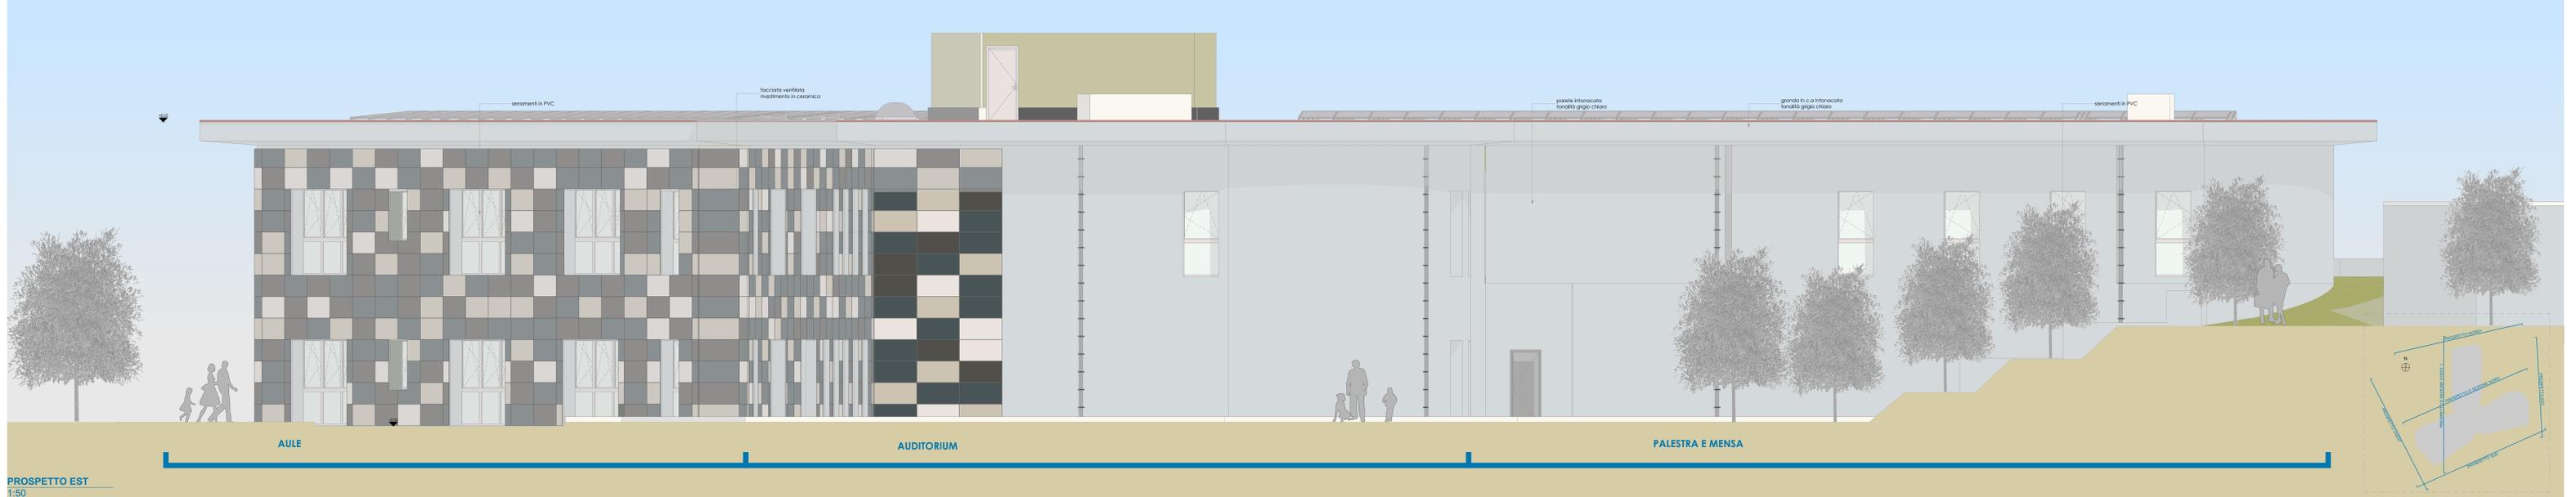

PROSPETTO EST
1:50