

REALIZZAZIONE DELLA NUOVA SCUOLA ELEMENTARE DELL'ISTITUTO COMPRENSIVO STATALE "FORESTE MALFER" DI GARDA, MEDIANTE DEMOLIZIONE E RICOSTRUZIONE IN LOCO  
CUP J28E18000350004 M4-C1 INV. 3.3

**\*PROGETTO ESECUTIVO\***  
Progetto architettonico





COMMITTENTE: COMUNE DI GARDA  
LUNGOLAGO REGINA ADELAIDE, 15 - GARDA

PROGETTO: STUDIO 2094 ZOPPIA ASSOCIATI  
Via Cernaia, 299/A - Verona




Progetto - Sezioni 02

aggiornamenti	colore	15
tipologia	scala di graf.	
Prog.	Nomefile	NOV 2022 P MA

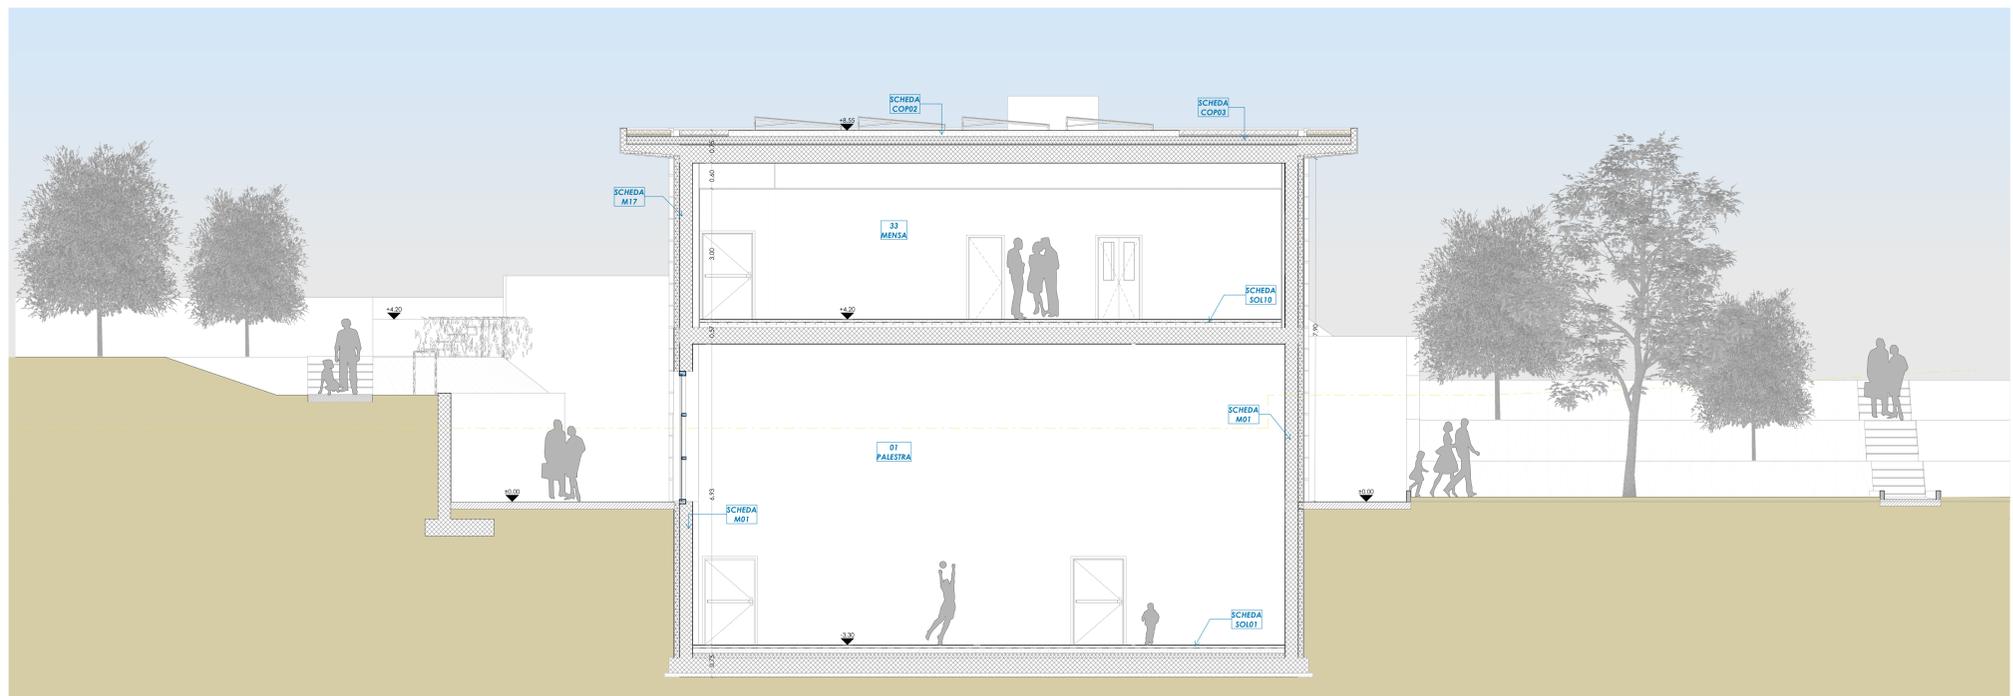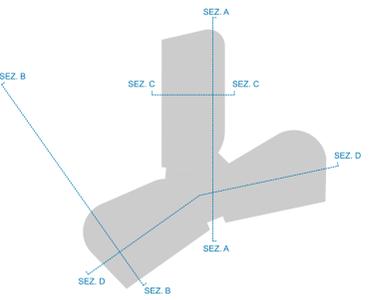

Sezione CC  
1:50

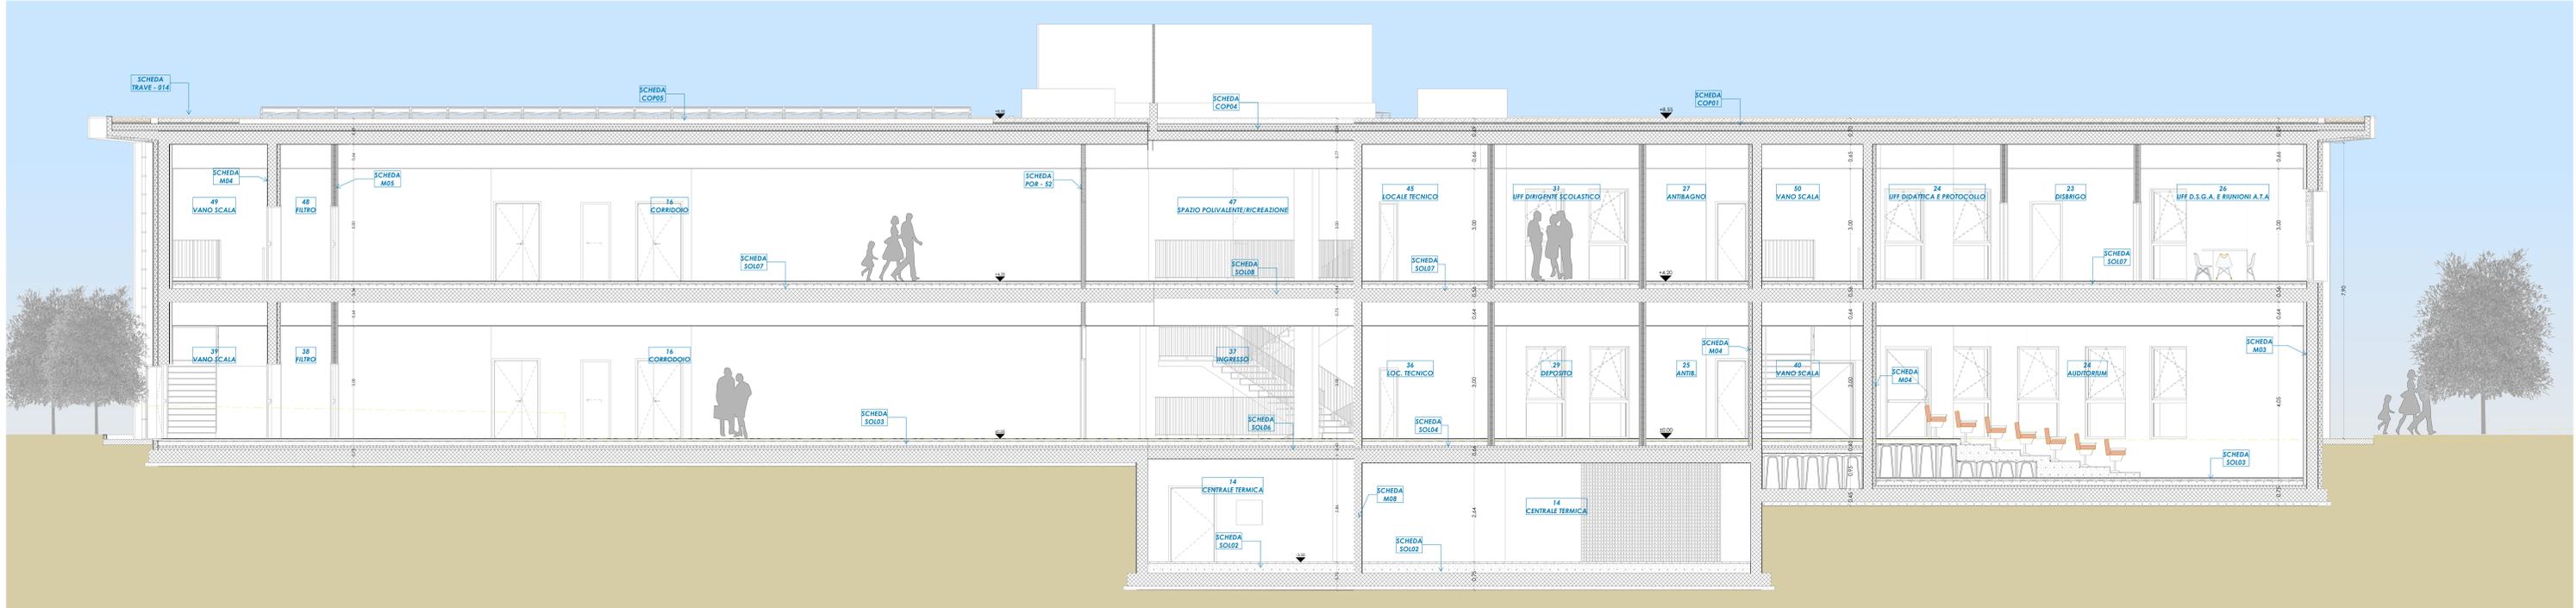

Sezione DD  
1:50